


ttalad aknaavas  
1965 (põrandast)

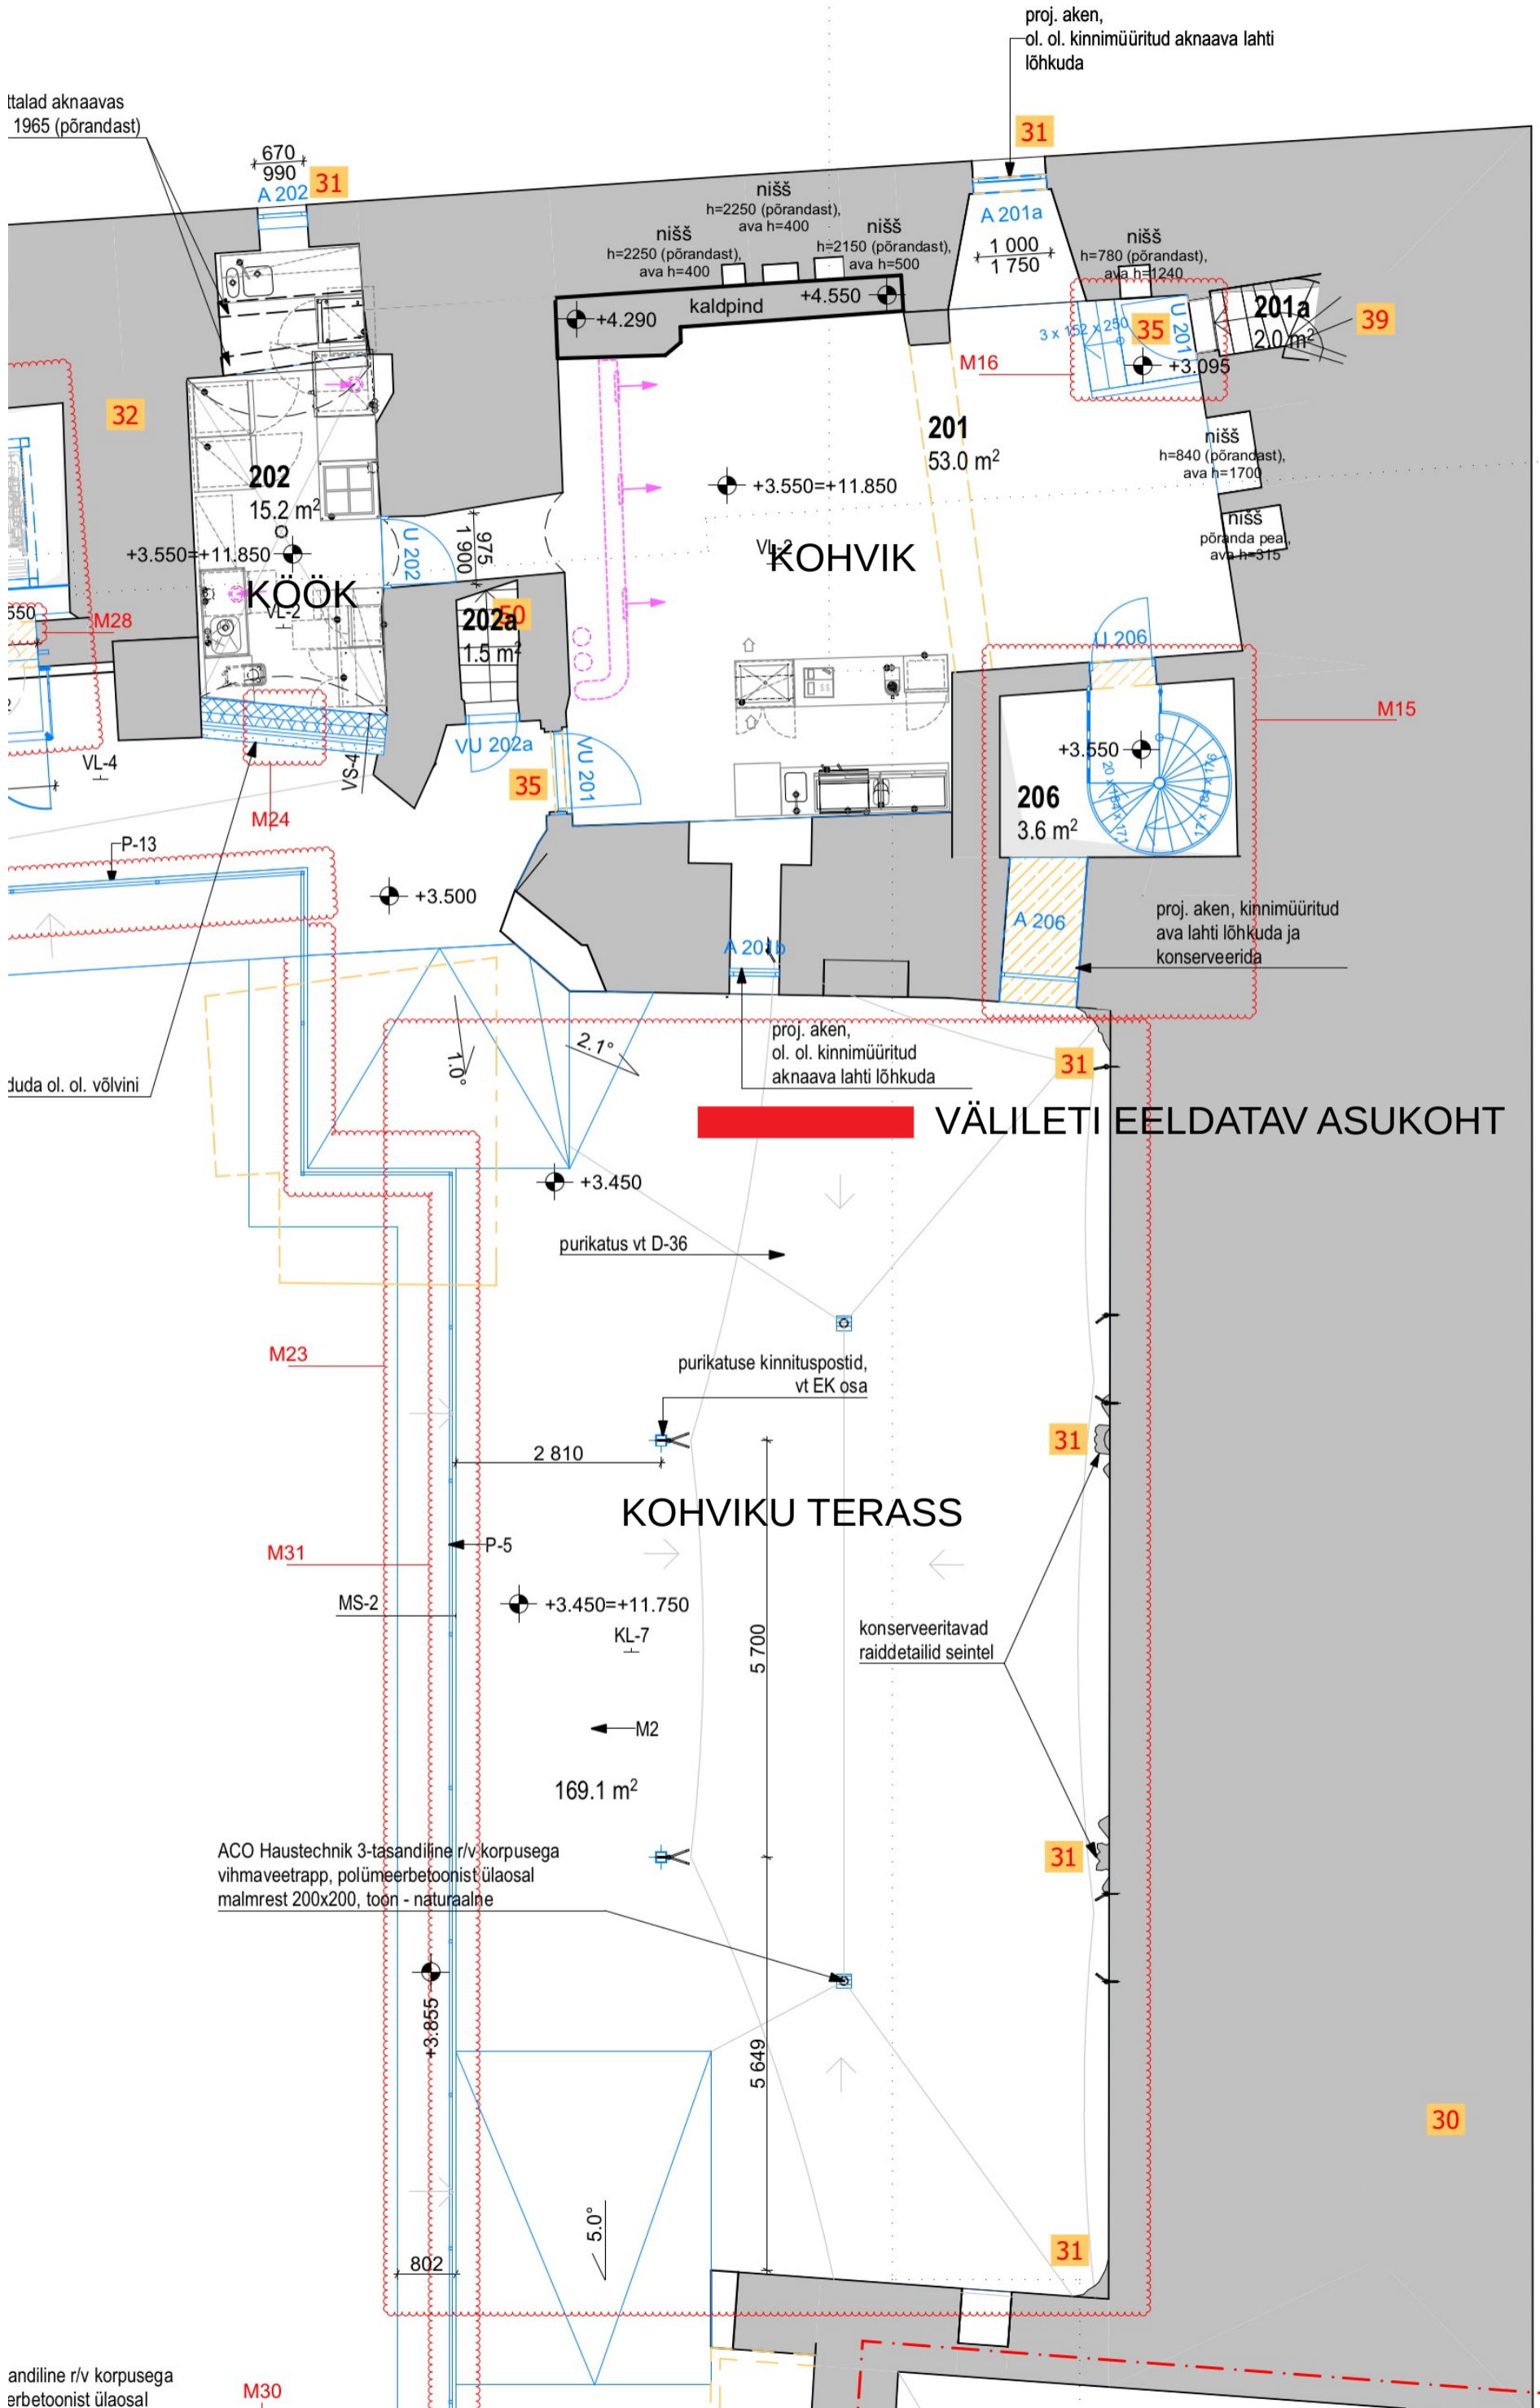

proj. aken,  
ol. ol. kinnimüritud aknaava lahti lõhkuda

670  
990  
A 202 31

nišš h=2250 (põrandast),  
ava h=400  
nišš h=2150 (põrandast),  
ava h=500  
nišš h=780 (põrandast),  
ava h=1240

A 201a  
1 000  
1 750

201a  
2.0 m²  
39

202  
15.2 m²  
32

KÖÖK  
+3.550=+11.850

KOHVIK  
+3.550=+11.850

nišš h=840 (põrandast),  
ava h=1700

nišš  
põranda pea  
ava h=315

201  
53.0 m²

202a  
1.5 m²  
35

206  
3.6 m²



proj. aken, kinnimüritud  
ava lahti lõhkuda ja  
konserveerida

duda ol. ol. võlvini

proj. aken,  
ol. ol. kinnimüritud  
aknaava lahti lõhkuda

VÄLILETI EELDATAV ASUKOHT

purikatus vt D-36

purikatus kinnituspostid,  
vt EK osa

KOHVIKU TERASS

+3.450=+11.750  
KL-7

konserveeritavad  
raiddetailid seintel

169.1 m²

ACO Haustechnik 3-tasandiline r/v korpusega  
vihmaveetrapp, polümeerbetoonist ülaosal  
malmrest 200x200, toon - naturaalne

Vaade 2

andiline r/v korpusega  
erbetoonist ülaosal

M30

30

31